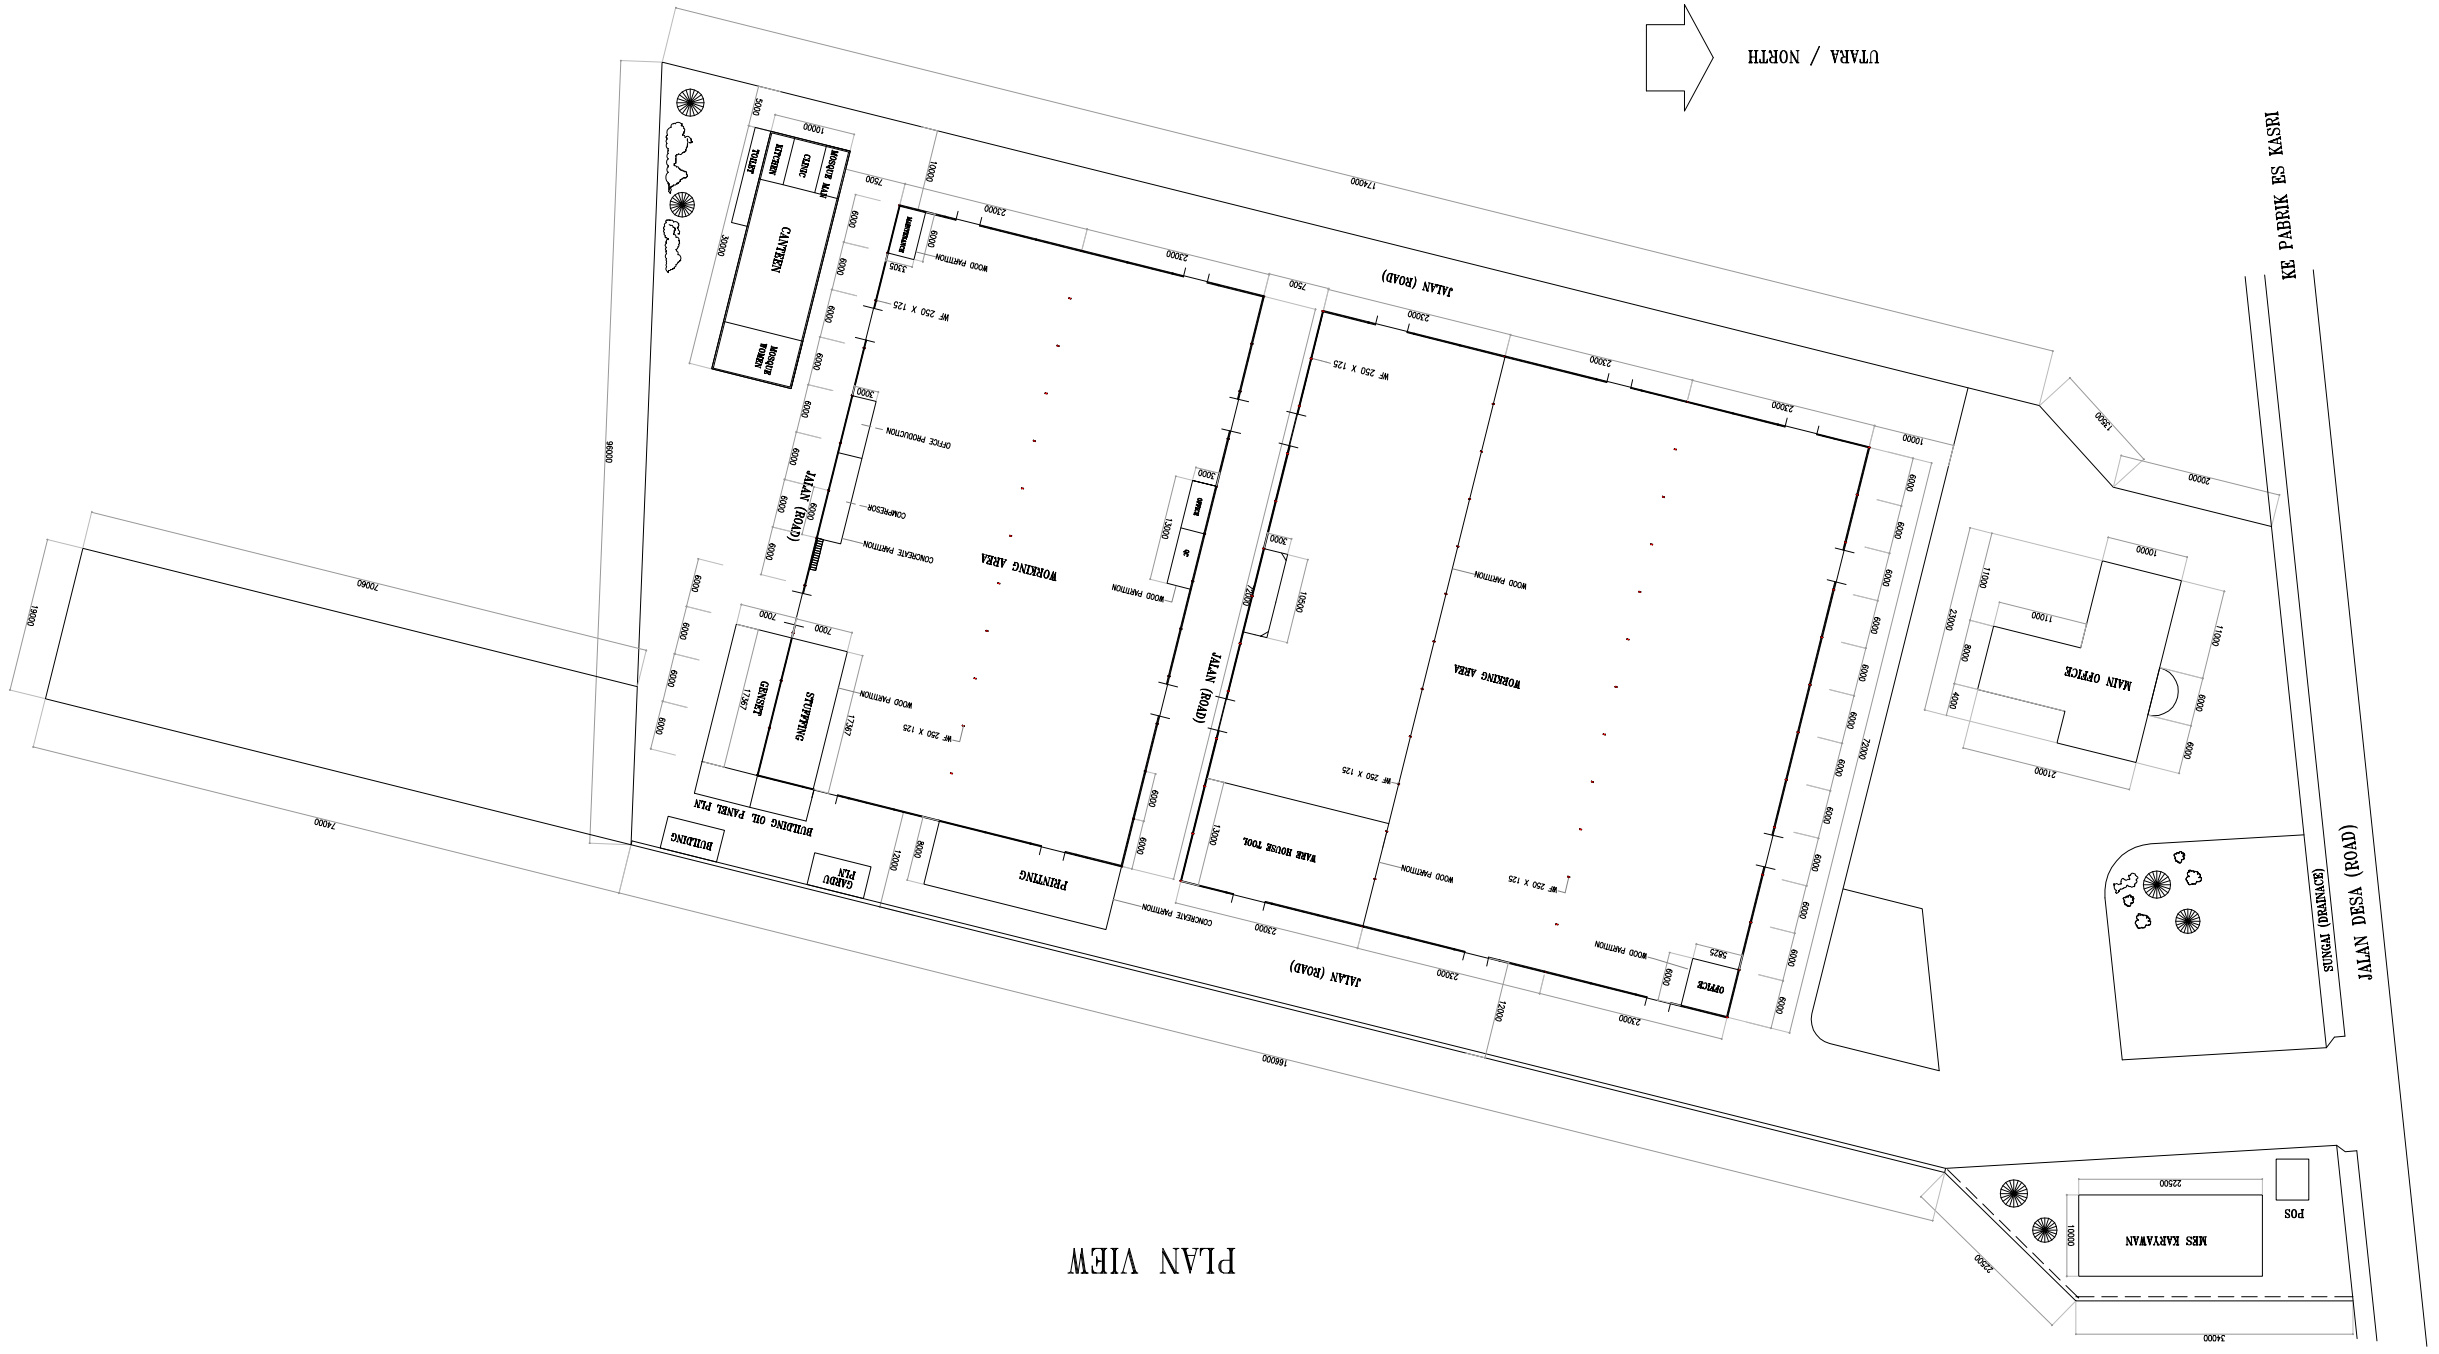

no	revisi revision	digambar drawn	diperiksa checked	tanggal date
1	ADD BUILDING	Siswanto	Mr. Pedro	18-10-11

PT.AJE INDONESIA

Proyek
Project
WAREHOUSE
DESA AWANG REJO - PANDAAN - PASURUAN

skala scale			tanggal date
digambar drawn			
dibuat designed			
diperiksa checked			
disetujui approved			

rancana
planning
BUILDING WAREHOUSE

gambar
title
LAYOUT PLAN WAREHOUSE

gambar no
dwg no
–
revisi
revision

NOTES :